

PLAN LOCAL D'URBANISME

ANNEXES

PLAN DES SERVITUDES D'UTILITE PUBLIQUE AU 1/6000ème

Table with 2 columns: REVISION and MODIFICATIONS - REVISIONS PARTIELLES MISES A JOUR. Includes sub-sections for PRESCRIPTION, ARRÊT DE PROJET, and APPROBATION.

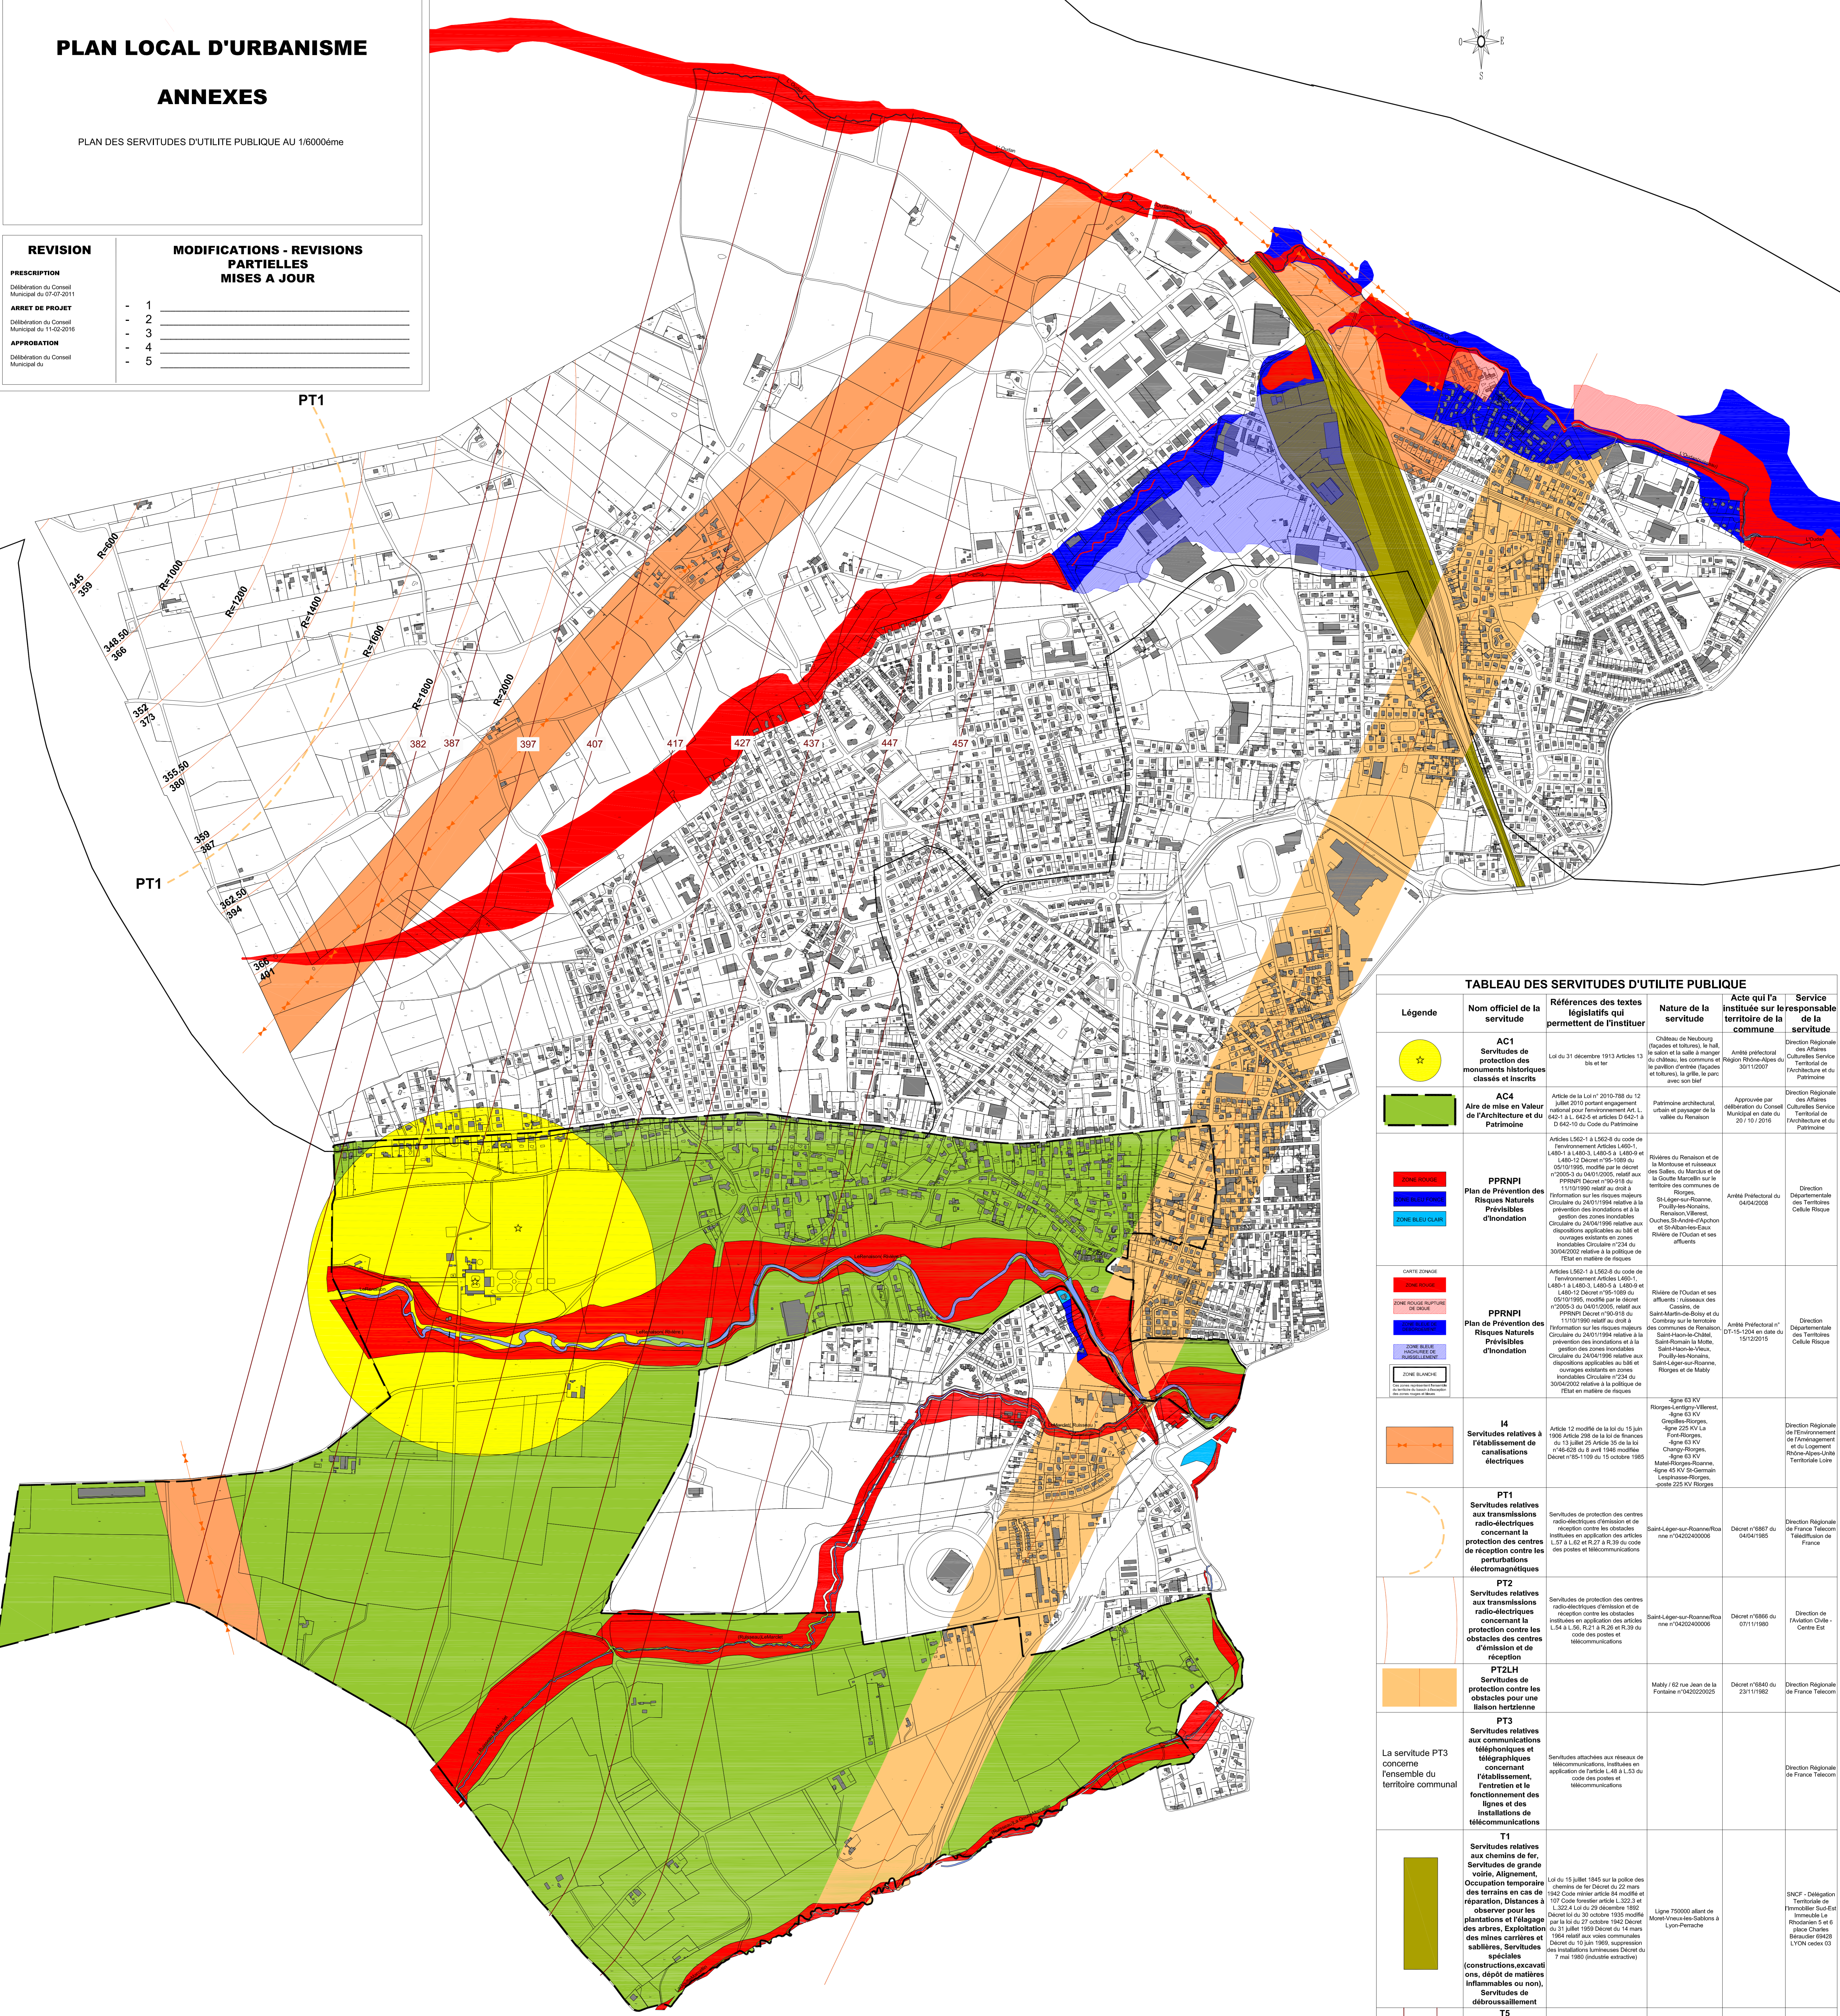
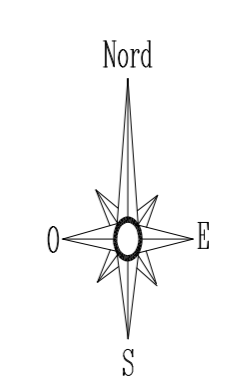


Tableau des servitudes d'utilite publique. Table with 5 columns: Légende, Nom officiel de la servitude, Références des textes législatifs qui permettent de l'instituer, Nature de la servitude, Acte qui l'a institué sur le territoire de la commune, and Service responsable de la servitude.