DEPARTEMENT DE LA LOIRE

COMMUNE DE
RIORGES

Riorges
LA VILLE NATURE

APP
APPROUVE

3

J.MARIE FREYDEFONT
URBANISTE

62,Av Edouard Michelin
63100 Clermont Ferrand
Tél : 04.73.90.23.03
Fax : 04.73.90.22.15

GROUPE SYCOMORE

PLAN LOCAL D'URBANISME

ANNEXES

PLAN DU RESEAU D'EAU POTABLE AU 1/6000éme

REVISION

PRESCRIPTION

Délibération du Conseil
Municipal du 07-07-2011

ARRET DE PROJET

Délibération du Conseil
Municipal du 11-02-2016

APPROBATION

Délibération du Conseil
Municipal du

MODIFICATIONS - REVISIONS PARTIELLES MISES A JOUR

- 1 _____
- 2 _____
- 3 _____
- 4 _____
- 5 _____

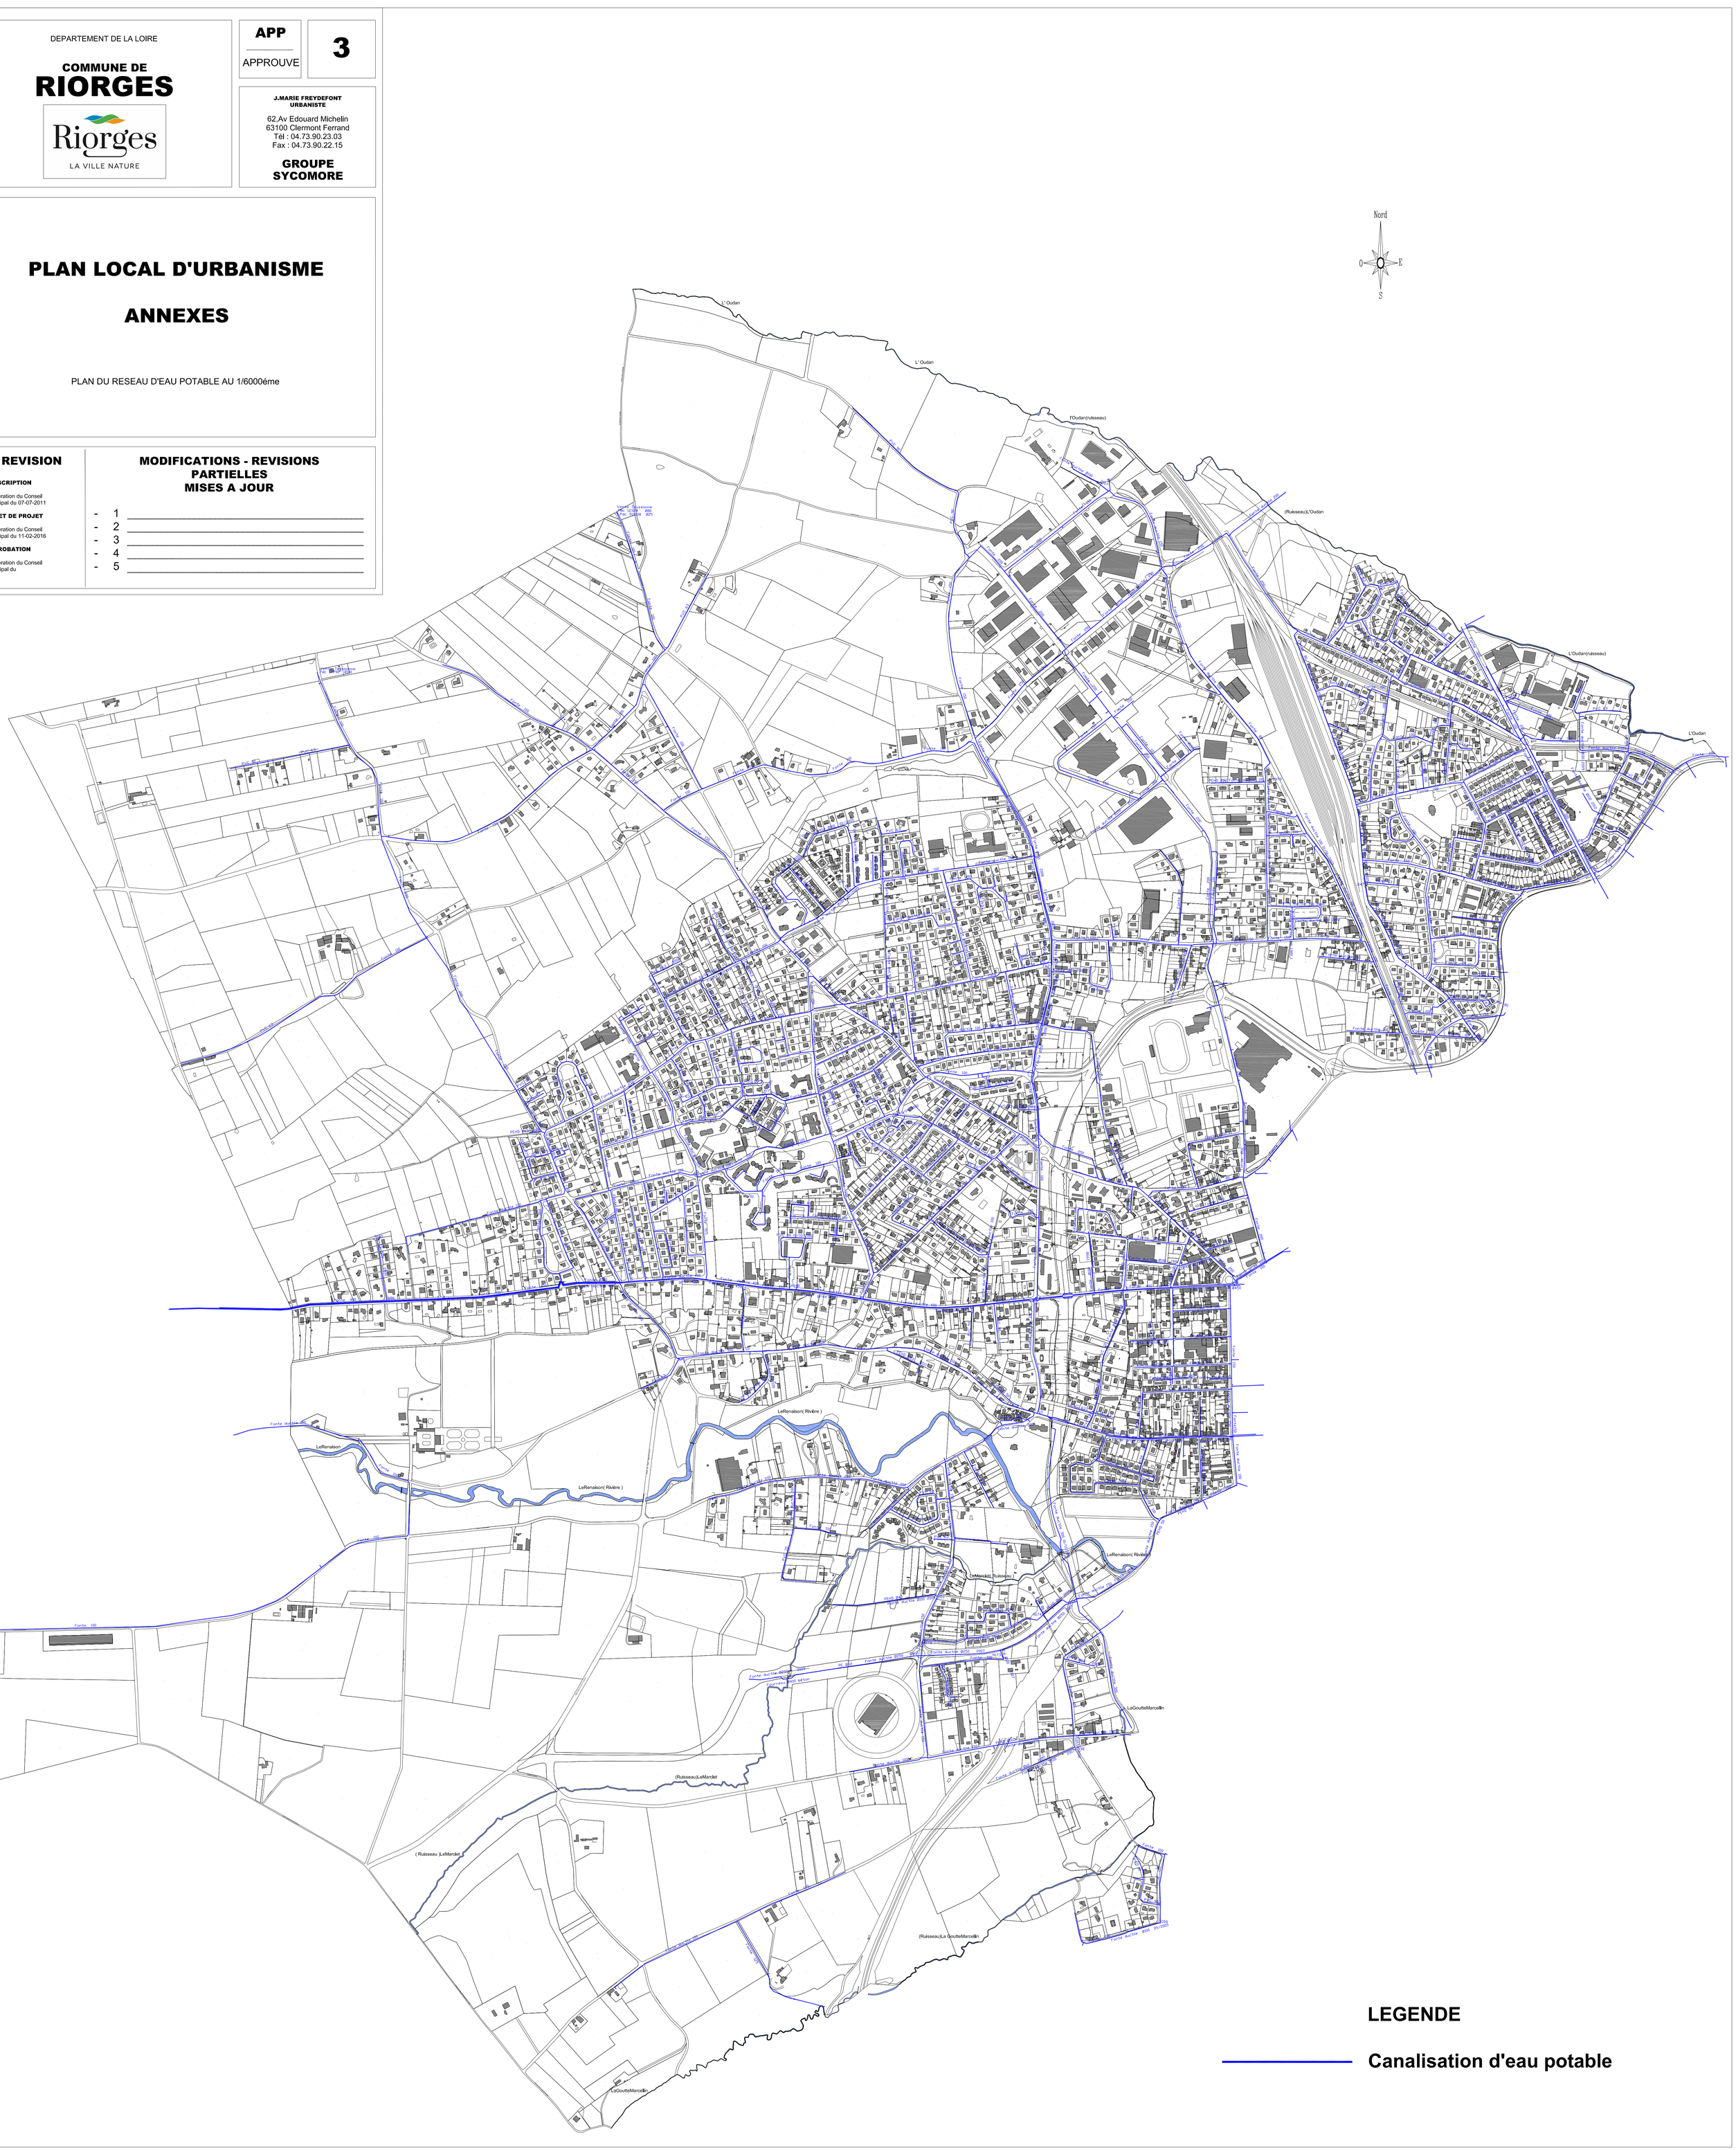

LEGENDE

Canalisation d'eau potable